


RESIDENTIE DEN BOSCHWACHTER



Grondplan niveau 0
Appartement 0.3

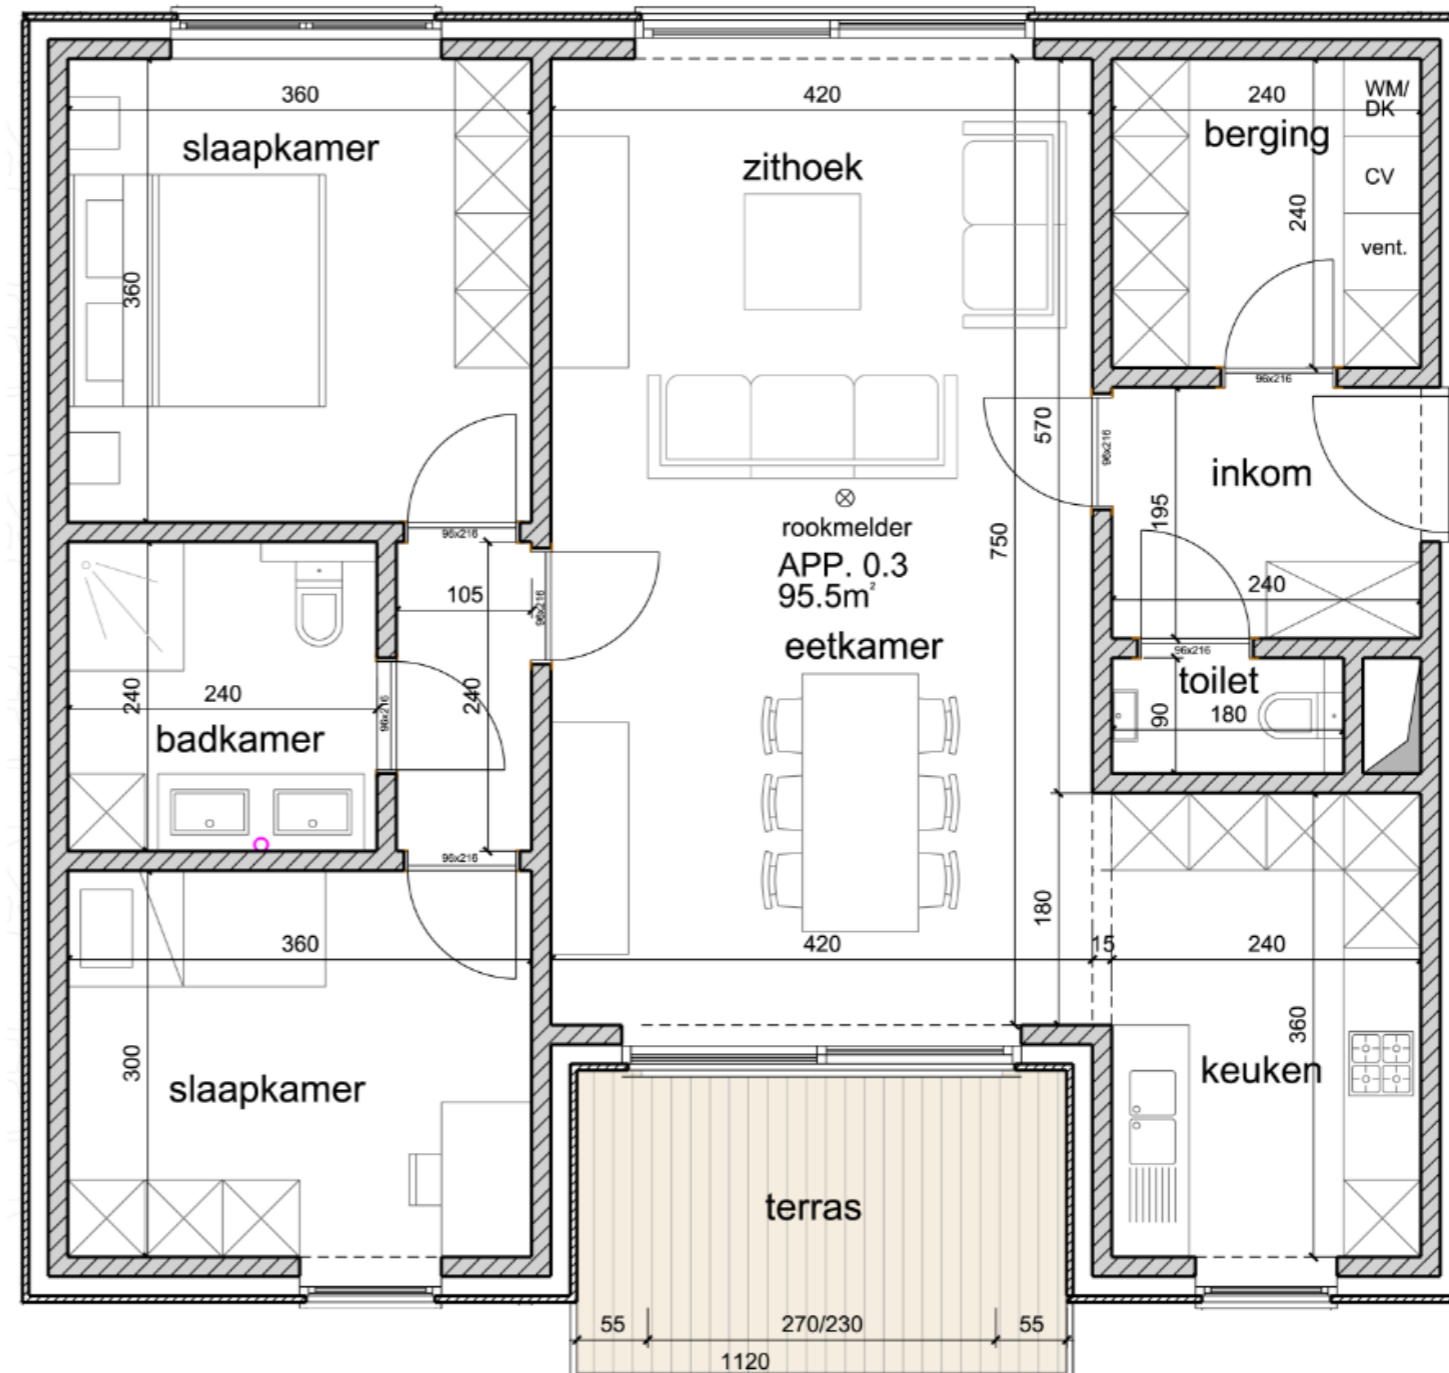

APPARTEMENT 0.3

- oppervlakte : 95,50 m²
- terras : 8,9 m²
- tuin : 39,2 m²
- De genoteerde afmetingen zijn indicatief. Beperkte afwijkingen zijn mogelijk na uitvoering.
- De vaste en mobiele meubelen, decoratie, aankleding, Weergegeven op de plannen, hebben enkel een illustratieve waarde.

OPDRACHTGEVER: ABP nv
Schemkensstraat 2
3583 Beringen Paal

PROJECT: RESIDENTIE DEN BOSCHWACHTER
Kerkplein
3580 Beringen Koersel

VERKOOP: IMMO-C2 BVBA
Diesterstraat 107/b
3980 Tessenderlo

ONTWERPER: ATECH-architecten BVBA
Koerselsesteenweg 35
3580 Beringen